Схема дренажної системи 3-го поверху Х8-3

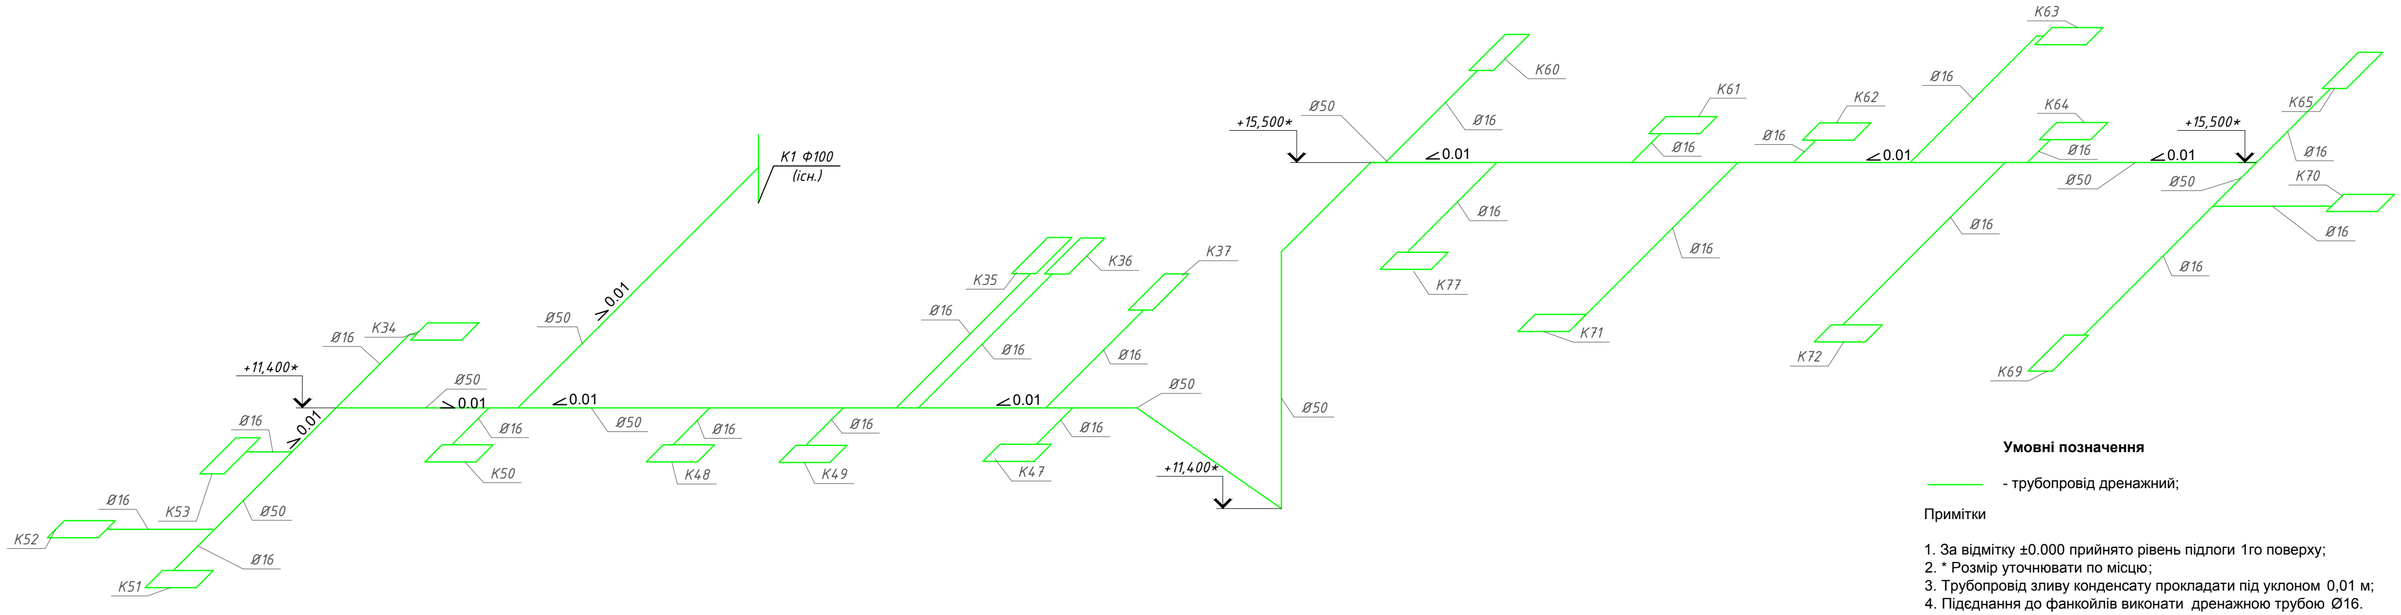

Умовні позначення

- трубопровід дренажний;

Примітки

1. За відмітку ±0.000 прийнято рівень підлоги 1го поверху;
2. * Розмір уточнювати по місцю;
3. Трубопровід зливу конденсату прокладати під уклоном 0,01 м;
4. Підєднання до фанкойлів виконати дренажною трубою Ø16.

						23-17-ВК	
						Капітальний ремонт будівель адміністративно-побутового корпусу №1 і "Кванту" Чорнобильської АЕС в частині оснащення локальними системами централізованого кондиціонування повітря	
Зм.	Кільк.	Арк.	№док.	Підпис	Дата		
ГІП		Фесенко				IV пусковий комплекс	Стадія: РП; Аркуш: 22; Аркушів: 23
Розробив		Бурдело					
Перевірив		Куценко				Схема дренажної системи 3-го поверху Х8-3	ТОВ "Чернігівська проектна група"
Норм.контр		Мех					

Зам. инв. №

Підпис та дата

Інв. № оріг.